


**Geltungsbereich des Bebauungsplans Nr. 76.20 „Gemeinbedarf nördlich der Normannenstraße“  
(Stand 09.12.2021)**

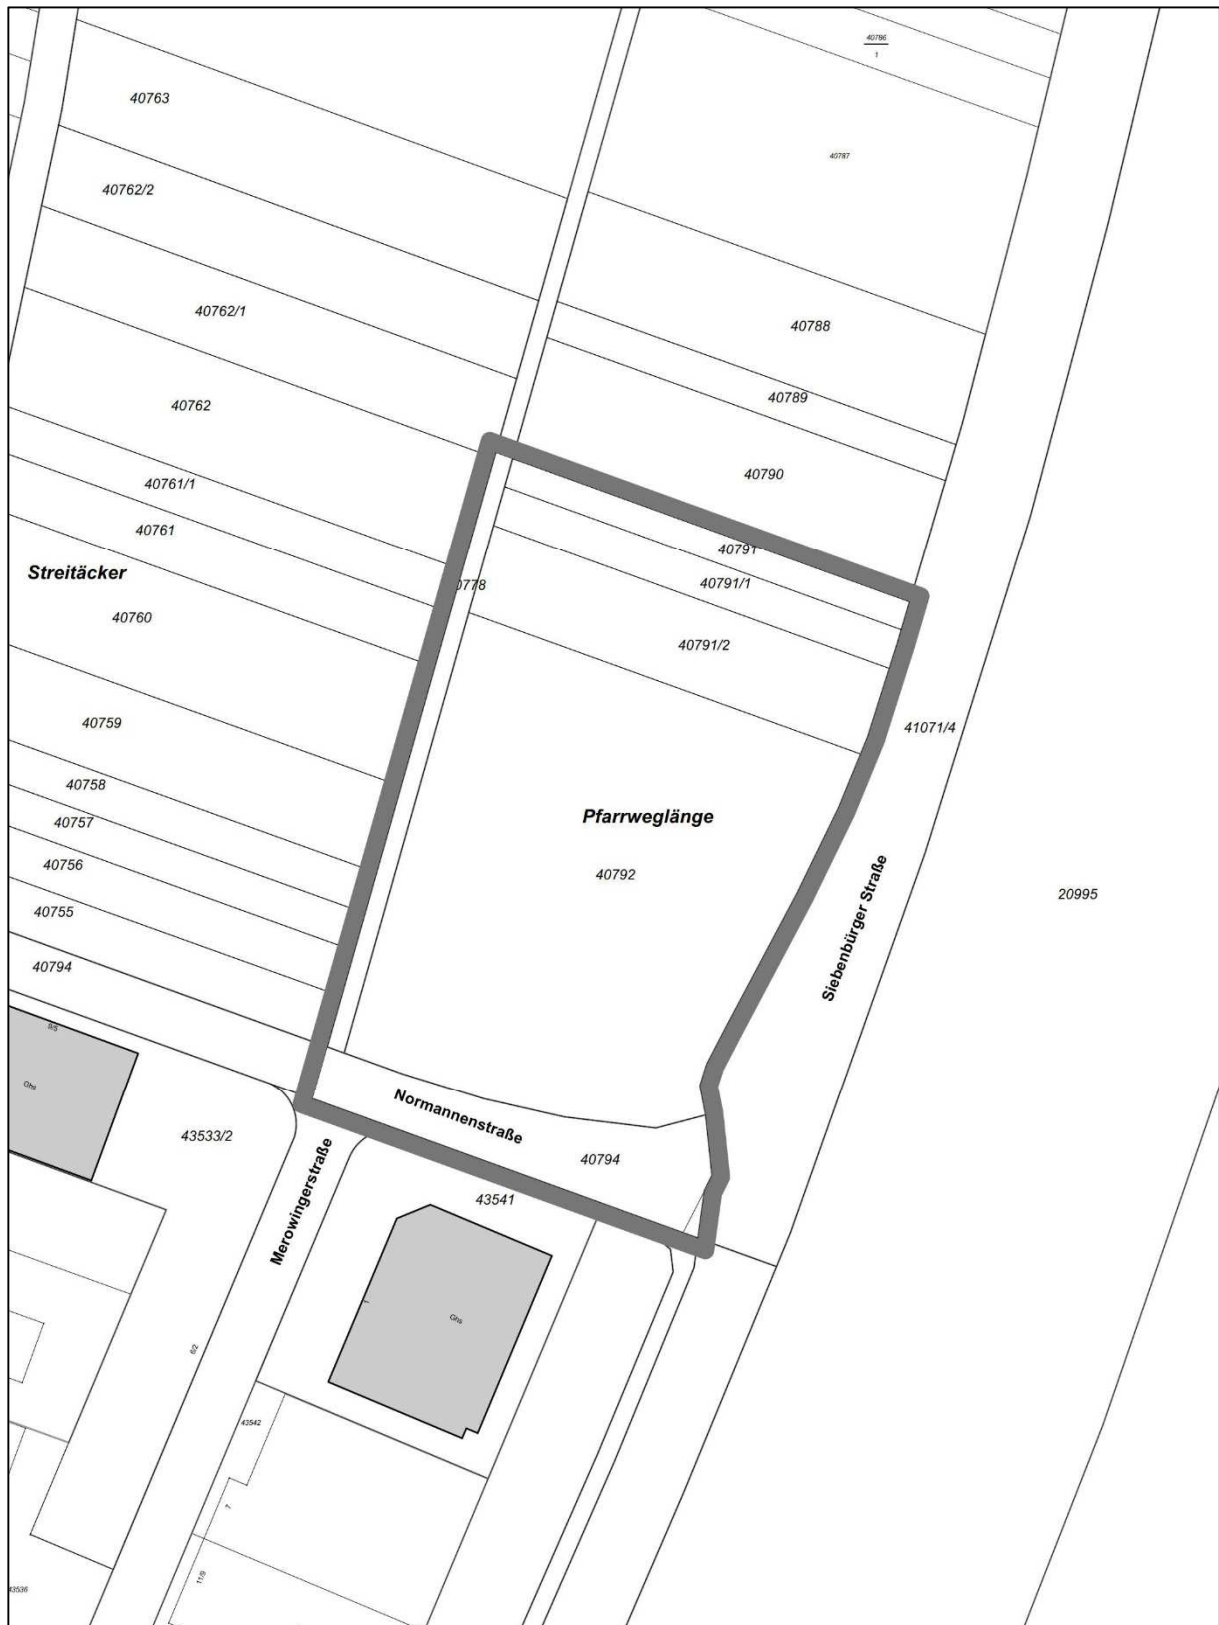

genordet, ohne Maßstab